




Grundriss Wohnen im Grünen M 1:500



Grundriss Marktplatz und Bibliothek M 1:500

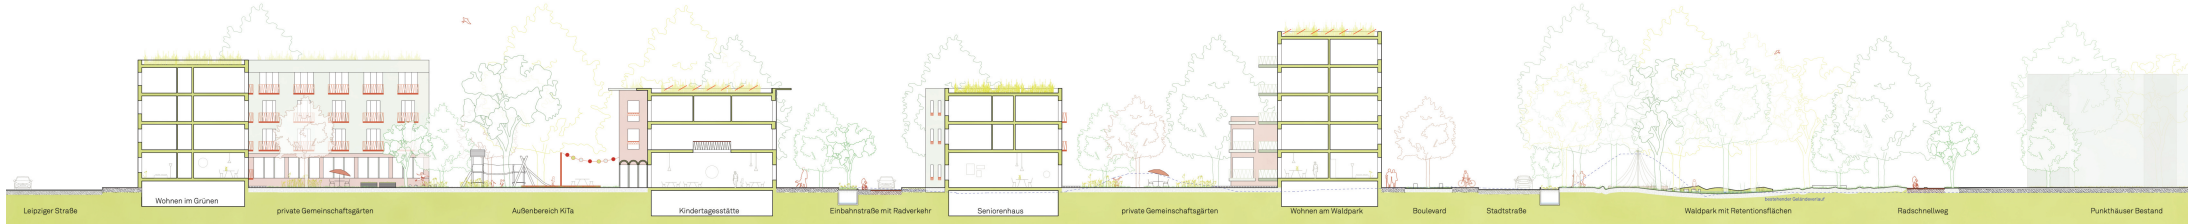

Schnitt A\_A M 1:200